



※答案用紙の筆記可能線(答案用紙の外枠の二重線)を越えて筆記をした場合は、当該筆記可能線を越えた部分については、採点されません。

第1欄

登記申請書

登記の目的  
区分建物分割・合併登記

添付書類  
建物図面 各階平面図 登記識別情報 印鑑証明書 代理権限証書

登録免許税  
金2,000円

令和1年10月21日 申請 A地方法務局B出張所

申請人  
A市B町二丁目5番10号 乙山一郎

代理人 (略)

一棟の建物の表示	所在	A市B町一丁目3番地			
	建物の名称				
	①構造	②床面積		原因及びその日付	
		m <sup>2</sup>			
	鉄筋コンクリート造 陸屋根2階建	1階 247   43 2階 247   43			
敷地権の目的である土地の表示	①土地の符号	②所在及び地番	③地目	④地積	原因及びその日付
	1	A市B町一丁目3番	宅地	508   80	

区分した建物の表示	家屋番号	主である建物又は附属建物	①種類	②構造	③床面積	原因及びその日付
	(イ)B町一丁目3番の1	主	事務所	鉄筋コンクリート造1階建	2階部分 240   75	
		符号1	倉庫	鉄筋コンクリート造1階建	1階部分 119   30	3番の2に合併

敷地権の表示	①土地の符号	②敷地権の種類	③敷地権の割合	原因及びその日付
	1	所有権	47,935分の24,075	
	1	所有権	47,935分の11,930	符号1の附属建物の敷地権

区分した建物の表示	家屋番号	主である建物又は附属建物	①種類	②構造	③床面積	原因及びその日付
	(ロ)B町一丁目3番の2		倉庫	鉄筋コンクリート造1階建	1階部分 119   30	
					1階部分 240   75	③3番の1の一部を合併

敷地権の表示	①土地の符号	②敷地権の種類	③敷地権の割合	原因及びその日付
	1	所有権	47,935分の11,930	
	1	所有権	47,935分の23,860	③変更

第2欄

ア	附属建物	イ	区分建物
ウ	接続	エ	1個の建物

第3欄

家屋番号 B町一丁目3番の2



(口) 建物図面  
各階平面図

建物の所在 A市B町一丁目3番地

直前ゼミ19  
午後の部

第二十二問  
答案用紙

※答案用紙の筆記可能線(答案用紙の外枠の二重線)を越えて筆記をした場合、当該筆記可能線を越えた部分については、採点されません。

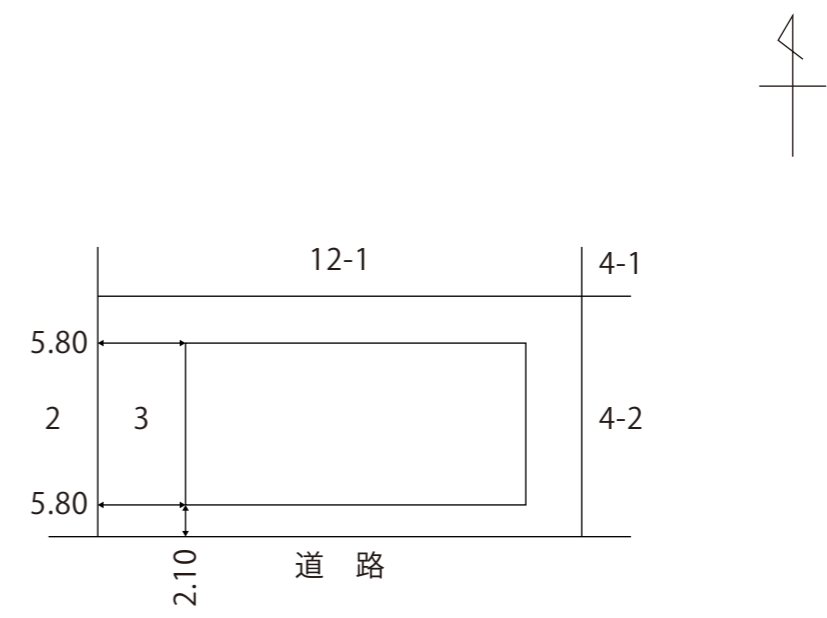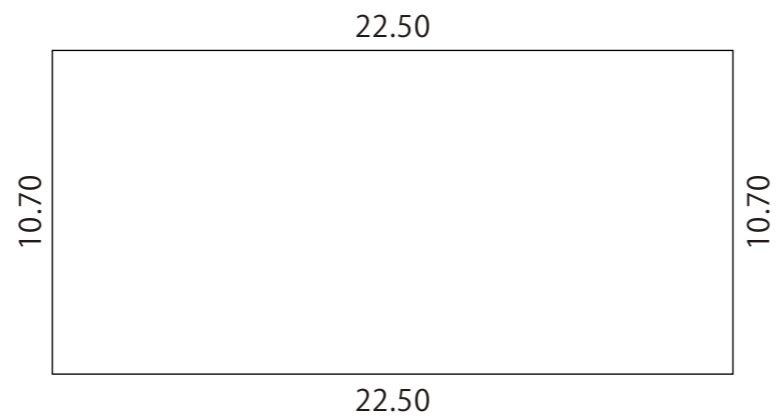

(単位：m)

作成者	(略)	縮尺	1/250
(令和1年○月○日作成)			

申請人	乙山一郎	縮尺	1/500
-----	------	----	-------