


BMCカウンター：EK+ハイパーシンクHS810の場合の参考図です。  
 お見積りご依頼の際は ( ) 内に寸法をご記入ください。  
 I型最大間口：3600mm

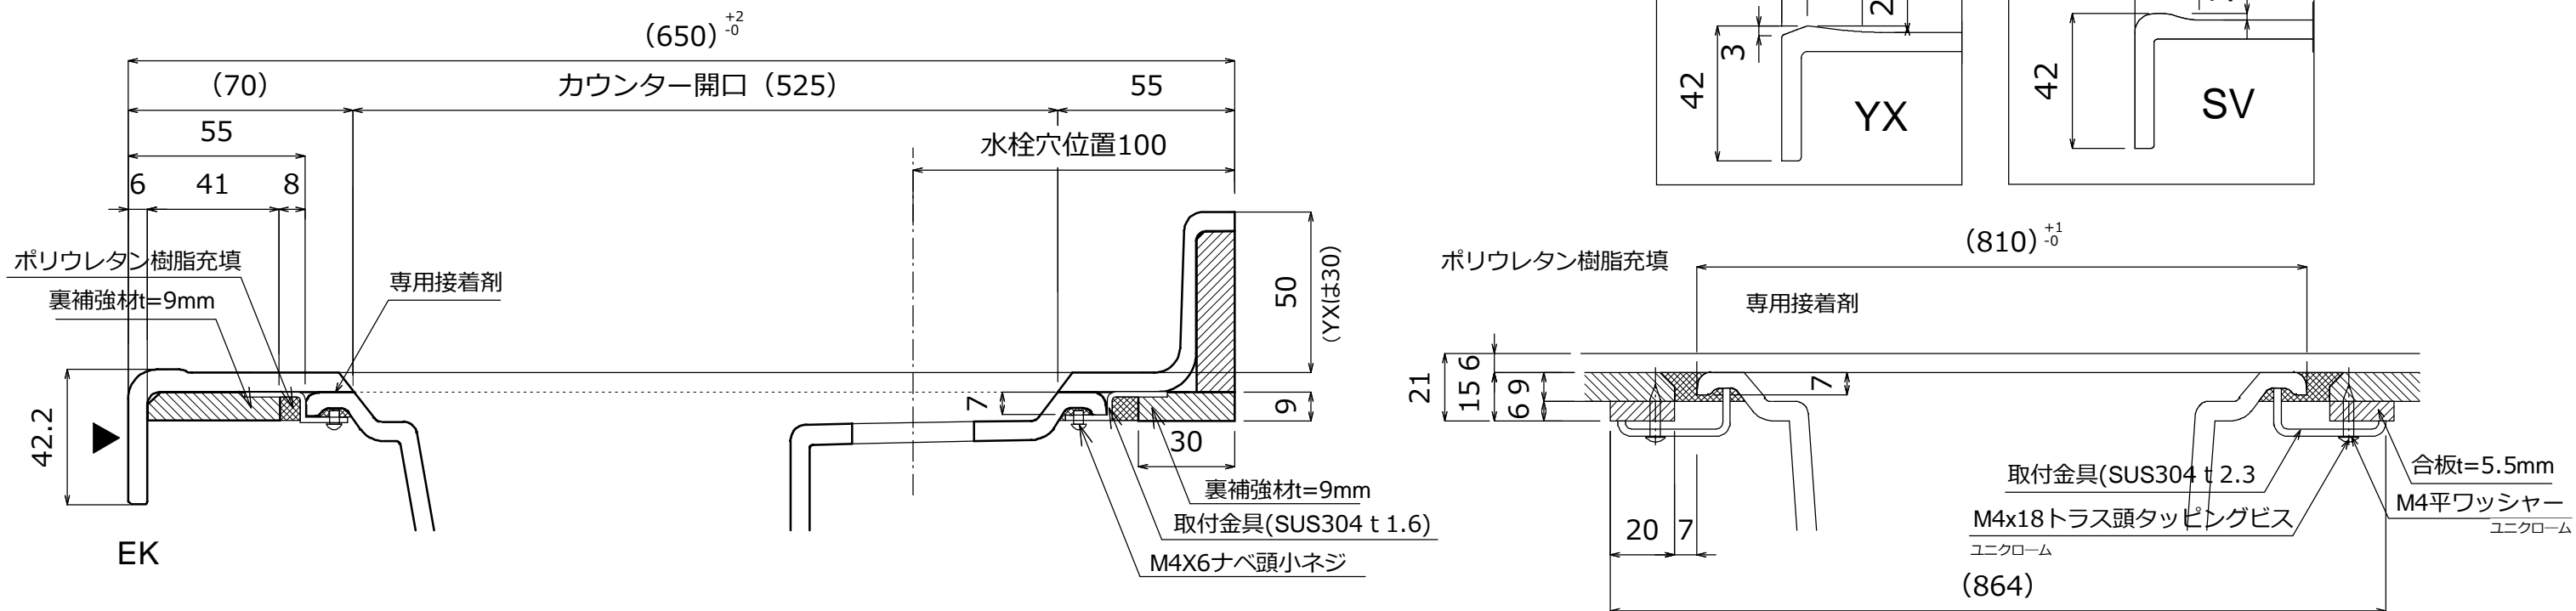

	物件名		会社名		ご担当者		図面名	BMCワークトップ FORTE参考図
	納品先	〒 -	通信欄				縮尺	