

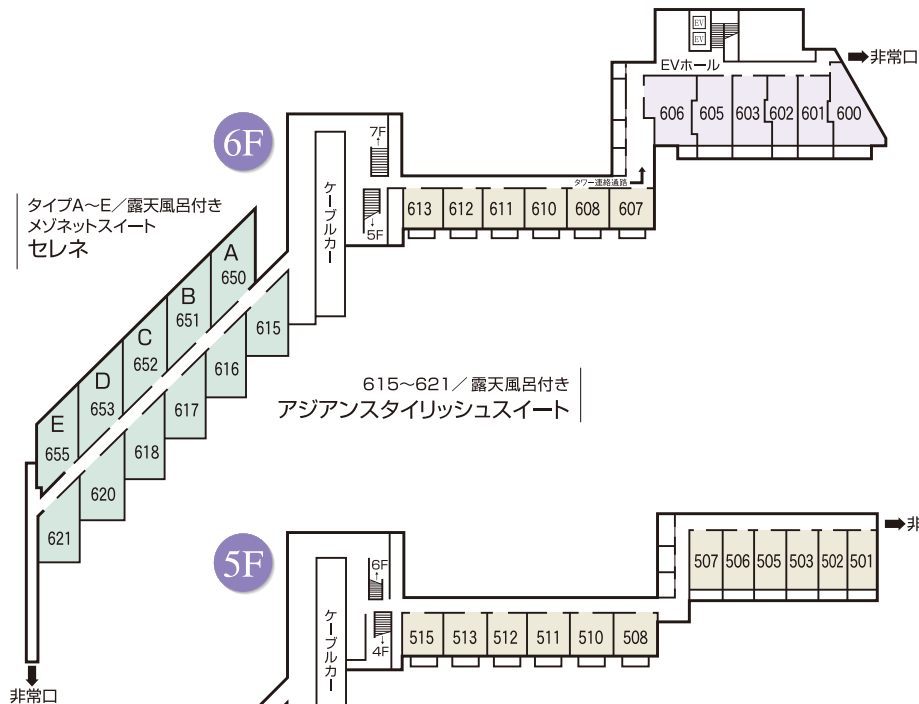
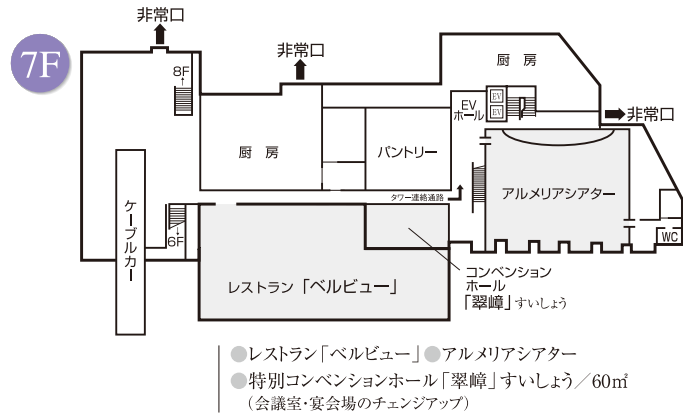








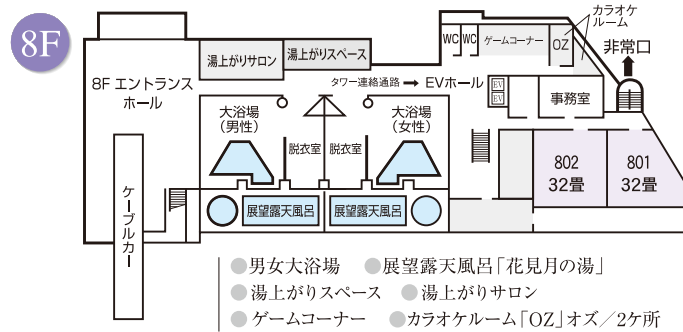


ホテルくさかべアルメリア 全館平面図

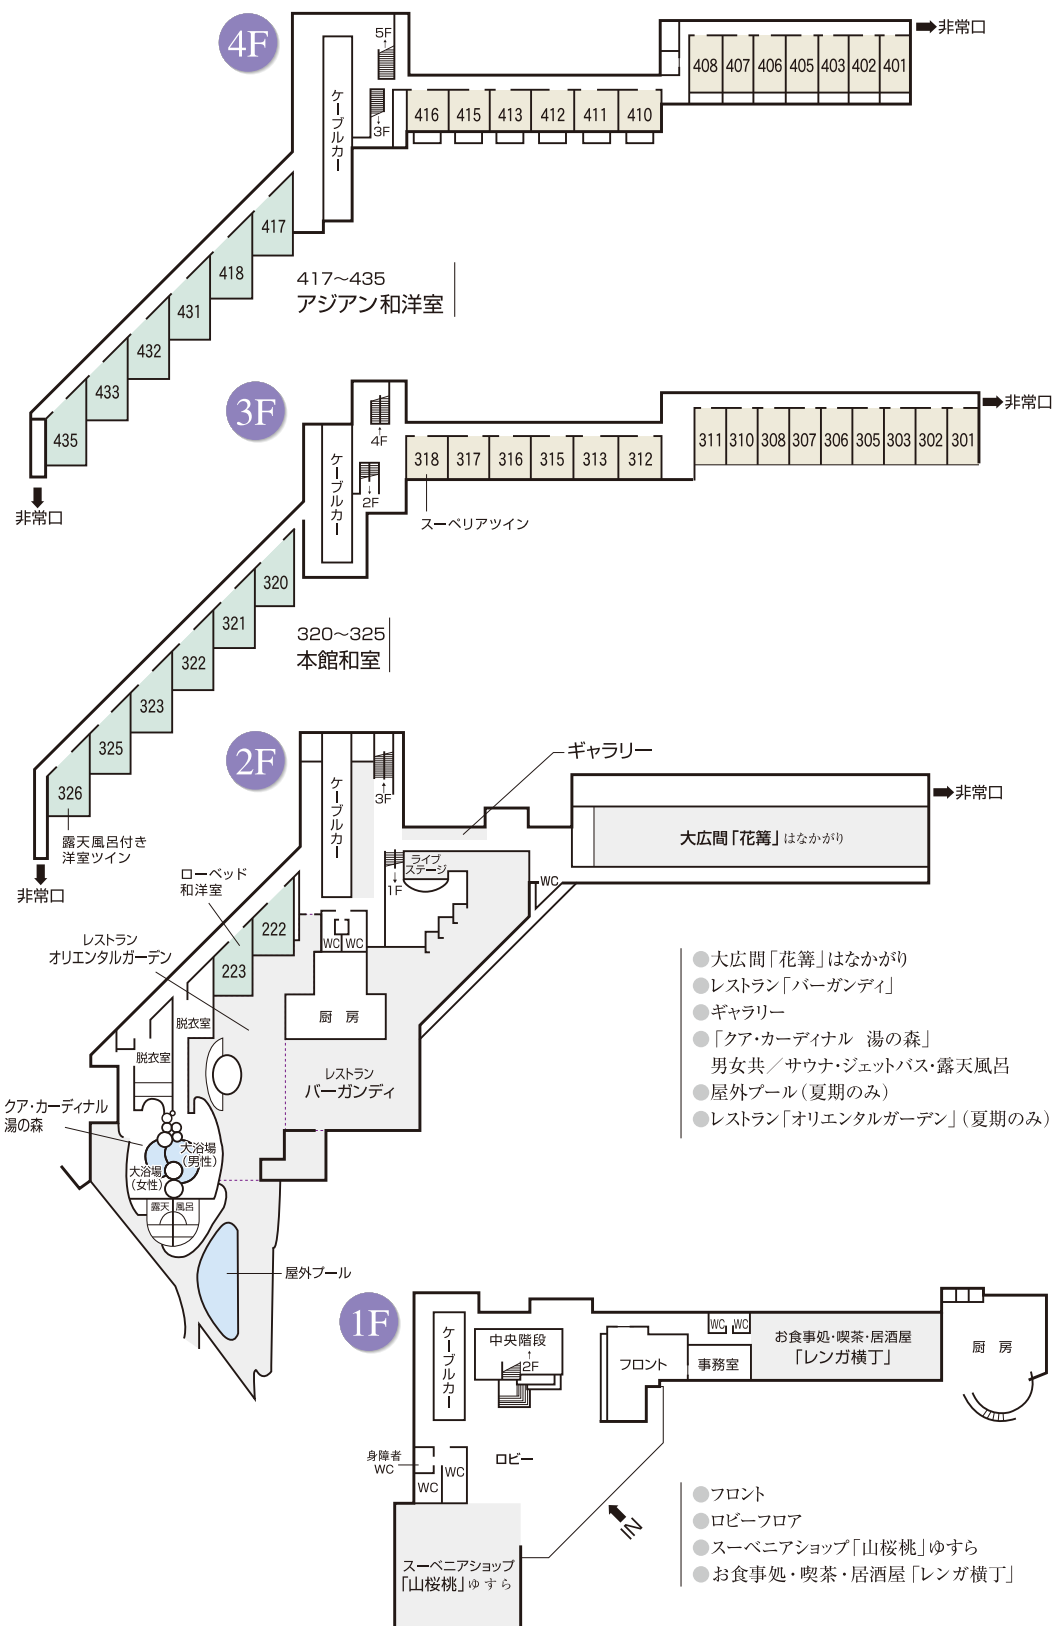

館内ご案内

■収容人数／710名 ■客室数／125室 ■大浴場／2F・8F ■自動販売機（アルコール含む）／8F ■バイキングレストラン／2F ■お座敷バイキング会場／2F ■会席レストラン／7F ■居酒屋（会席レストラン兼）／1F ■ビアガーデン（期間限定営業）／2F ■プール（期間限定営業）／2F ■売店／1F ■湯上がりサロン（曜日、時間限定営業）／8F ■カラオケボックス／8F ■ゲームコーナー／8F ■アルメリアシアター（期間限定開催）／7F ■宴会場（客室兼）／8F ■会議室（宴会場兼）／7F

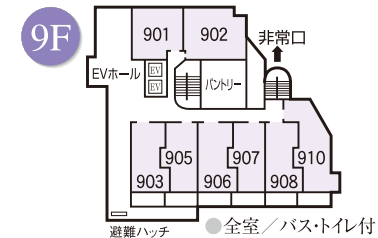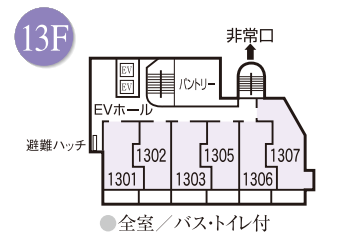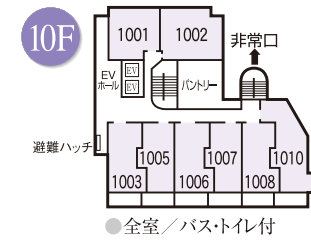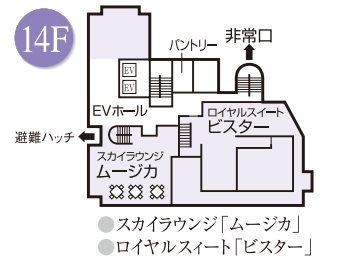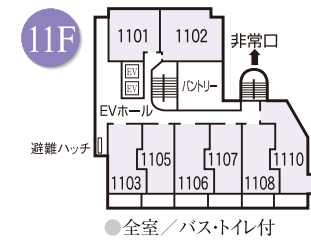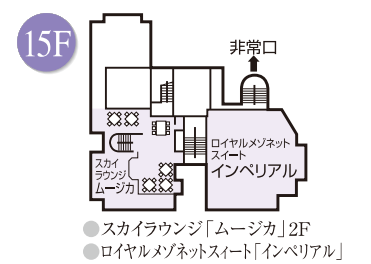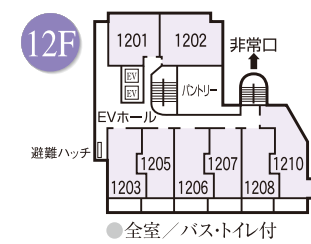

- 南ウイング棟
- 北ウイング棟
- タワー棟

南ウイング棟

アジアンスタイリッシュスイート 615～621 メゾネットスイート「セレネ」650～655
客室 516～522 アジア和洋室
客室 417～435 アジア和洋室
客室 320～325 本館和室 露天風呂付き洋室ツイン326
客室 222～223、レストラン「バーガンディ」 クア・カーディナル「湯の森」
お土産処「山桜桃」

北ウイング棟

展望露天風呂「花見月の湯」 湯上がりスペース
レストラン「ベルビュー」
客室 607～613
客室 501～515
客室 401～416
客室 301～317 スーベリアツイン 318
ギャラリー、大広間「花篝」
フロント、ロビー お食事処・喫茶・居酒屋「レンガ横丁」

タワー棟

ロイヤルメゾネットスイート 「インベリアル」1500
ロイヤルスイート「ビスター」1400 スカイラウンジ「ムージカ」
客室 1301～1307
客室 1201～1210
客室 1101～1110
客室 1001～1010
客室 901～910
客室 801～802 ゲームコーナー、カラオケルーム「OZ」、 湯上がりサロン
コンベンション「翠嶂」 アルメリアシアター
客室 600～606