



断面 A-A

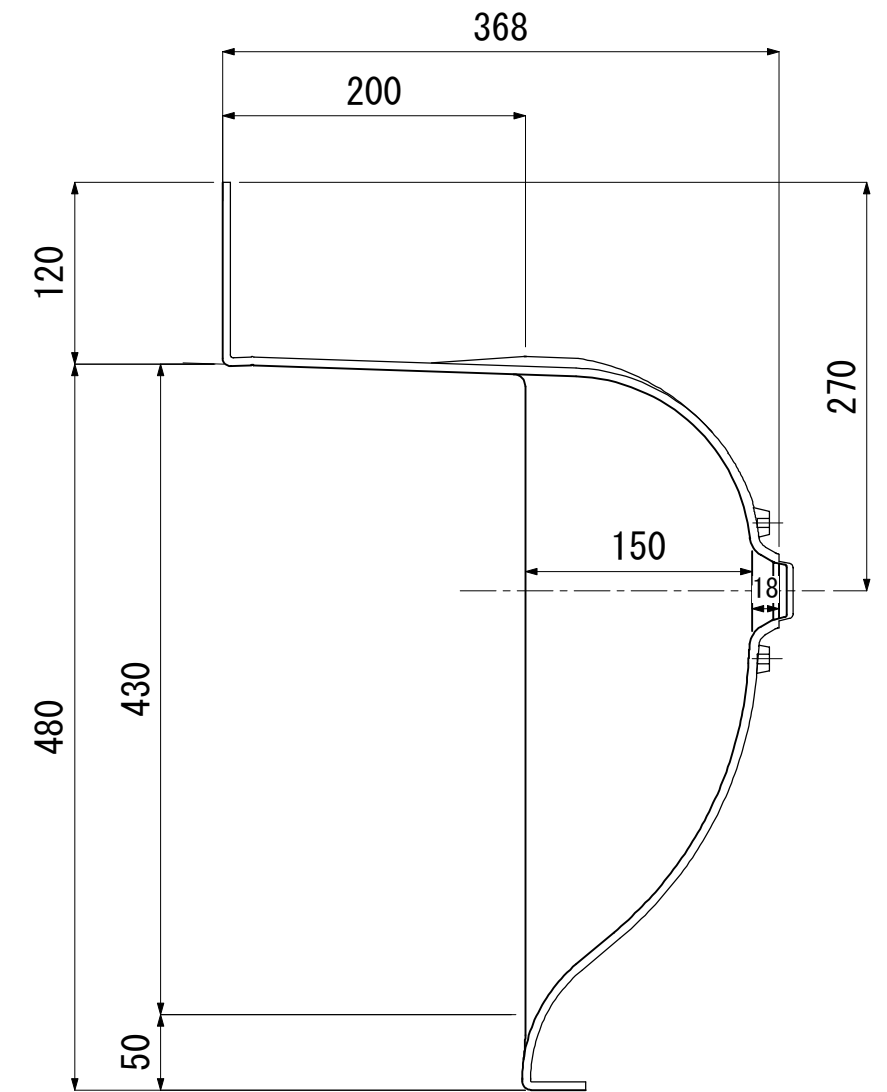

断面 B-B

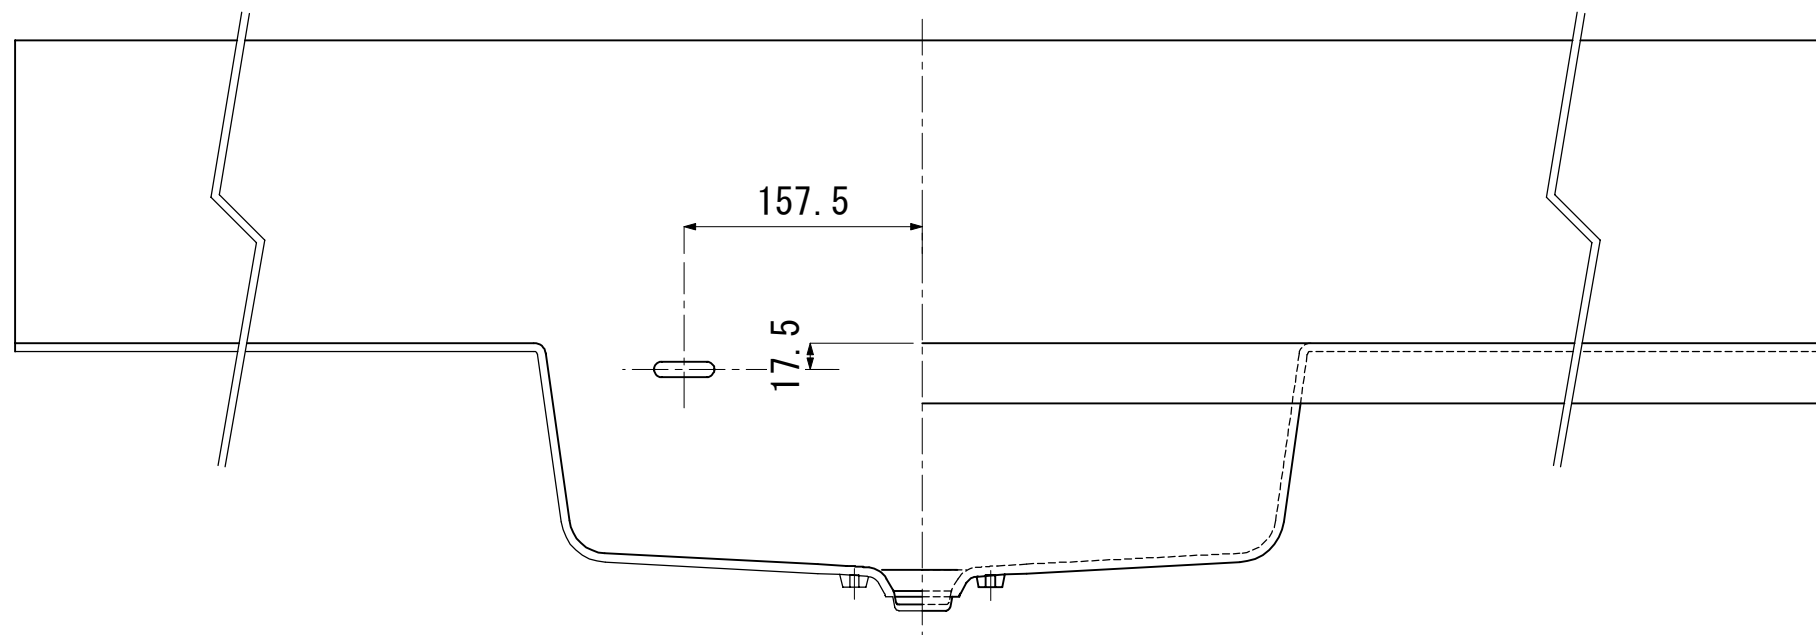

製品名	DH 型	縮尺	1/5
E:kitchen		YS	