


SH+SGスクエアシンク・水栓デッキ段付シンク（コーナーR30~R10対応）

ワークトップオーダー図(SG-DK)

図は右シンクです。 シンク位置 右 左

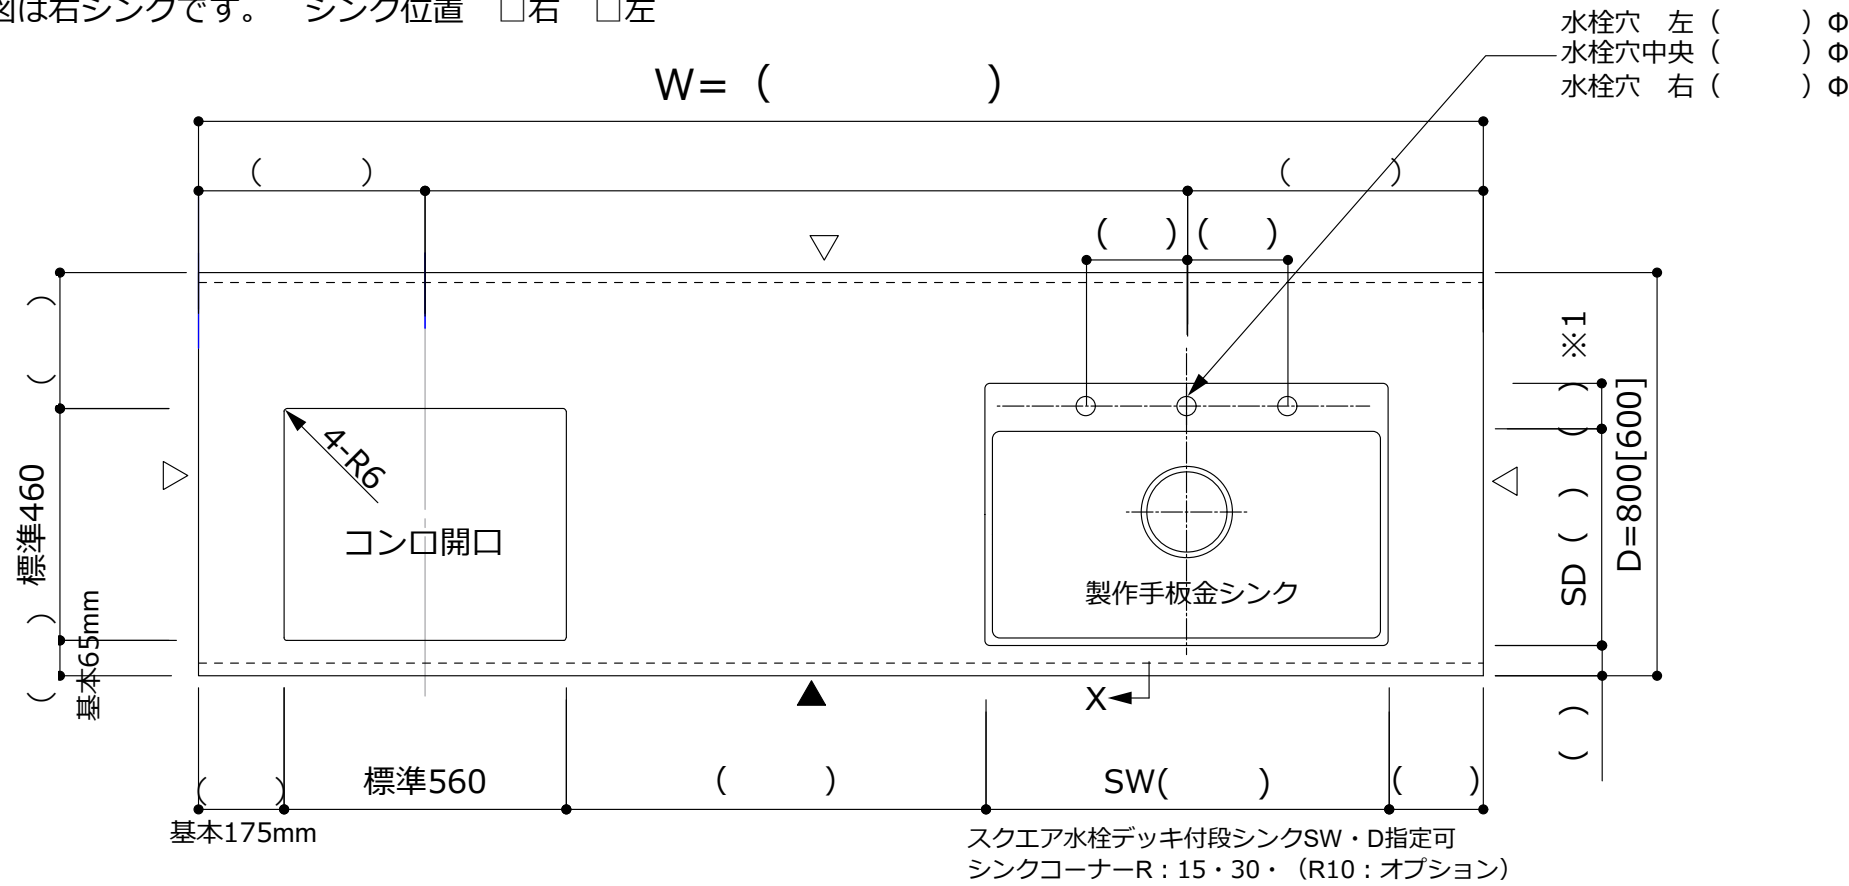

スクエア水栓デッキ付段付シンクSW・D指定可
シンクコーナーR：15・30・（R10：オプション）

スクエアノーマルシンクSW・D指定可
シンクコーナーR：15・30・（R10：オプション）
※R5も可能ですが研磨工数も多く割高になります。

奥行D=1000mm対応可（最大1400mm）

間口W・奥行D・前垂れ形状・シンクなど組合せにより一部指定内容の変更が必要な場合があります。排水口位置はシンク図をご確認ください。

バックガード		前下り（前垂れ）形状				バックガード		
<input type="checkbox"/> 角タイプ	<input type="checkbox"/> テーパータイプ	<input type="checkbox"/> 角タイプ（標準）		<input type="checkbox"/> 角タイプ（水返し）	<input type="checkbox"/> Rタイプ1	<input type="checkbox"/> Rタイプ2	<input checked="" type="checkbox"/> 無	
10~20 ()	10~5 20 ()	40 ()		40 ()	1/4R	1/2R		
		H40（標準）11mm~製作可		H40（標準）11mm~製作可	H35mm~	H40mm固定	サイド	
X-X' 断面図		X-X' 断面図				サイド（木口・背面）断面		裏貼り
								t18合板全面接着貼
D= ()		D= ()				シンク位置・サイズなど指定条件により異なります。		リブ（水返し）
15, 20, 75, 50		15, 20, 75, 50				<input type="checkbox"/> 標準木口化粧 <input type="checkbox"/> 前カブセ木口化粧		選択 加工
シンク制振材貼		t18合板（接着貼り）				O		なし（標準）
奥行D対応~1000mm（最大1400mm）		奥行D対応~1000mm（最大1400mm）				全周		※ご注文名 荷受人様 携帯NO
		お願いとご注意				※配送先 〒		承認印
		※()内寸法は任意寸法です。ご指示下さい。 ※給水栓穴開け加工有無、位置、穴径寸法をご指示下さい。 ※前下り（前垂れ）形状を2タイプよりお選び下さい。 ※ ※コンロ開口はご使用される機種によって開口寸法や四隅R寸法が異なる場合があります。機種をご確認の上、開口寸法などのご指示をお願いします。						承認年月日
		その他設計製作ガイドラインをご参照ください。						H . .
								E:kitchen