図は右シンクです。　シンク位置　□右　□左

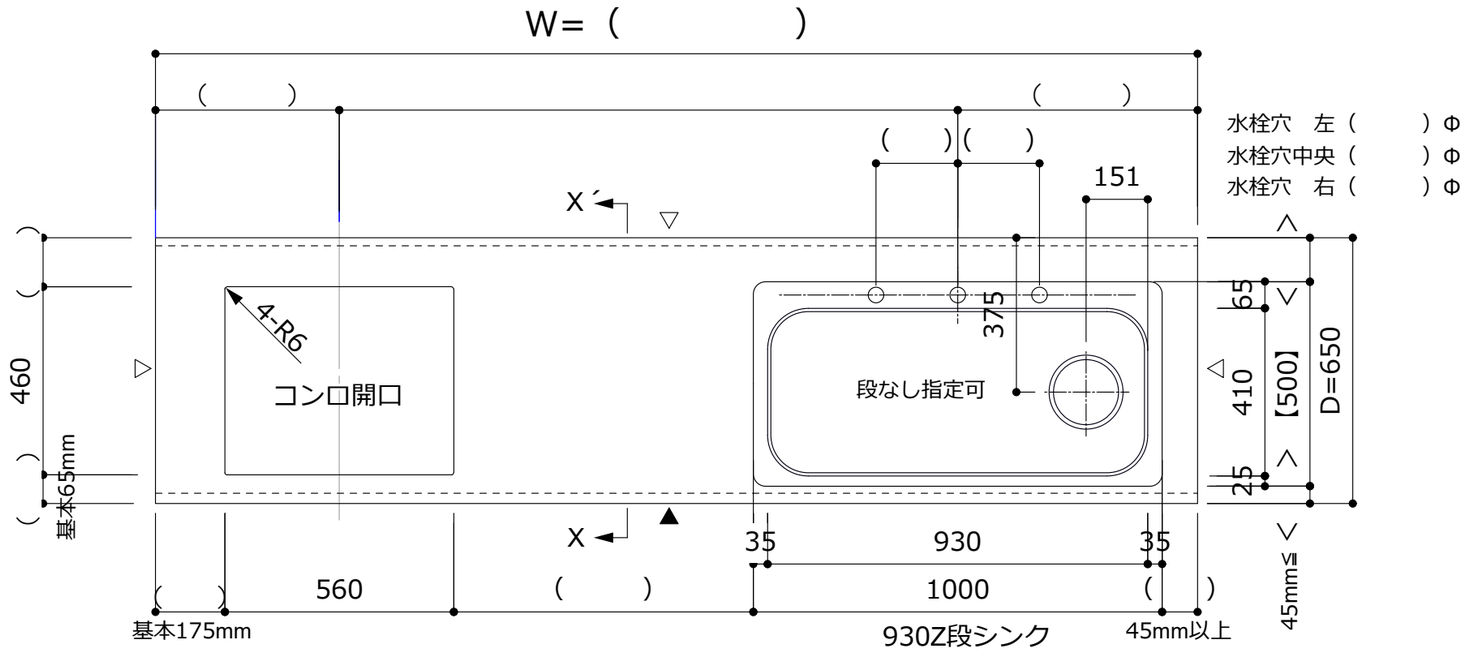

排水位置：□右（図）　□左（コンロ側）

奥行D＝1000mm対応可（最大1400mm）

間口W・奥行D・前垂れ形状・シンクなど組合せにより一部指定内容の変更が必要な場合があります。排水口位置はシンク図をご確認ください。

SHシリーズ
ノーマルシンクサイズ（参考）

[シンク品番]	【サイズ】	排水位置
310G	312X400	センター
360	362X430	端
550G	550X400	端
550AD	650X430	センター
650G	650X400	端
672AD	672X430	センター
750G	750X400	端
750A	750X400	センター
930Z	930X410	端
950A	950X405	センター

※印　必須項目

※注文主	
※物件名	様邸
材質	ＳＵＳ３０４
※仕様 板厚	選択 / 仕様 / 板厚 HL:ヘアーライン　t 1.0 VA:バイブレーション　t 1.0 エンボス (D=650以下)　t 0.8（0.7） サイズ、形状により板厚が1.2mm等変更になる場合がございます。
品番 品名	GQ-(　　)×930Z-DAN-FS-R (　)=W：間口
※シンク品番	［　930Z-DAN　］
制振材 (静音)	FSあり：加工済
水栓穴	穴径（　　Φ）X(　)箇所
前垂形状	
バック ガード	□有　□無 バックガードなしの場合は木口折下化粧加工とします。
サイド	溶接
裏貼り	t18合板全面接着貼
リブ (水返し)	選択 / 加工 なし（標準） 全周
※配送先　〒	
※ご担当名 荷受人様 携帯NO	
承認印	承認年月日　H　・　・

E:kitchen

バックガード

□角タイプ　□テーパータイプ

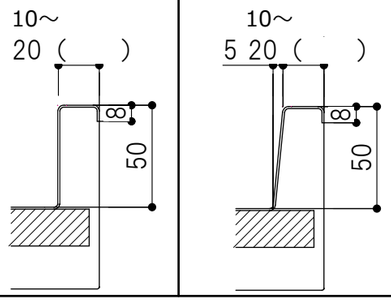

前下り（前垂れ）形状

□角タイプ（標準）

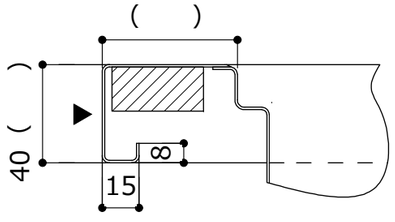

H40（標準）11mm～製作可

□角タイプ（水返し）

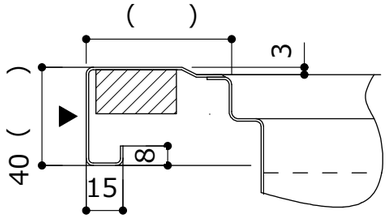

H40（標準）11mm～製作可

□Rタイプ1

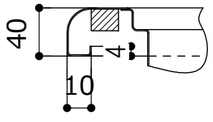

H35mm～

□Rタイプ2

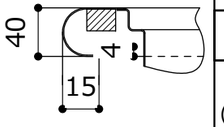

H40mm固定

X-X´断面図

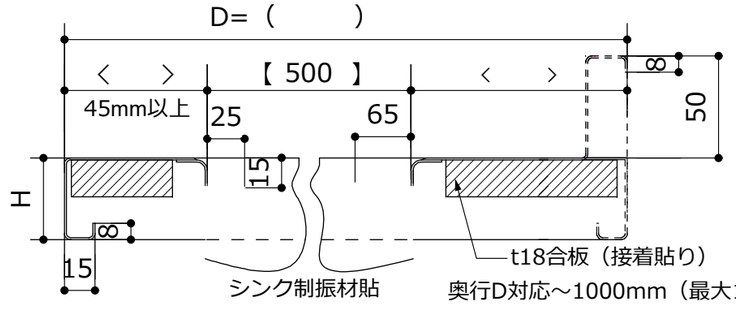

お願いとご注意

※( )内寸法は任意寸法です。ご指示下さい。
※給水栓穴開け加工有無、位置、穴径寸法をご指示下さい。
※前下り（前垂れ）形状を２タイプよりお選び下さい。
※
※コンロ開口はご使用される機種によって開口寸法や四隅R寸法が異なる場合があります。機種をご確認の上、開口寸法などのご指示をお願いします。

その他設計製作ガイドラインをご参照ください。

サイド（木口・背面）断面

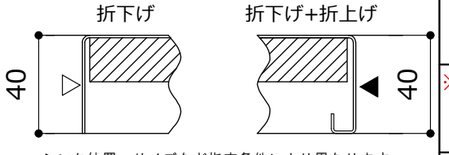

シンク位置・サイズなど指定条件により異なります。

□標準木口化粧　□前カブセ木口化粧

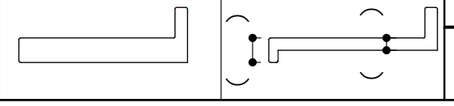

Copyright（C)E:kitchen U-ARCHI Inc. All Rights Reserved.