


図は右シンクです。 シンク位置 □右 □左

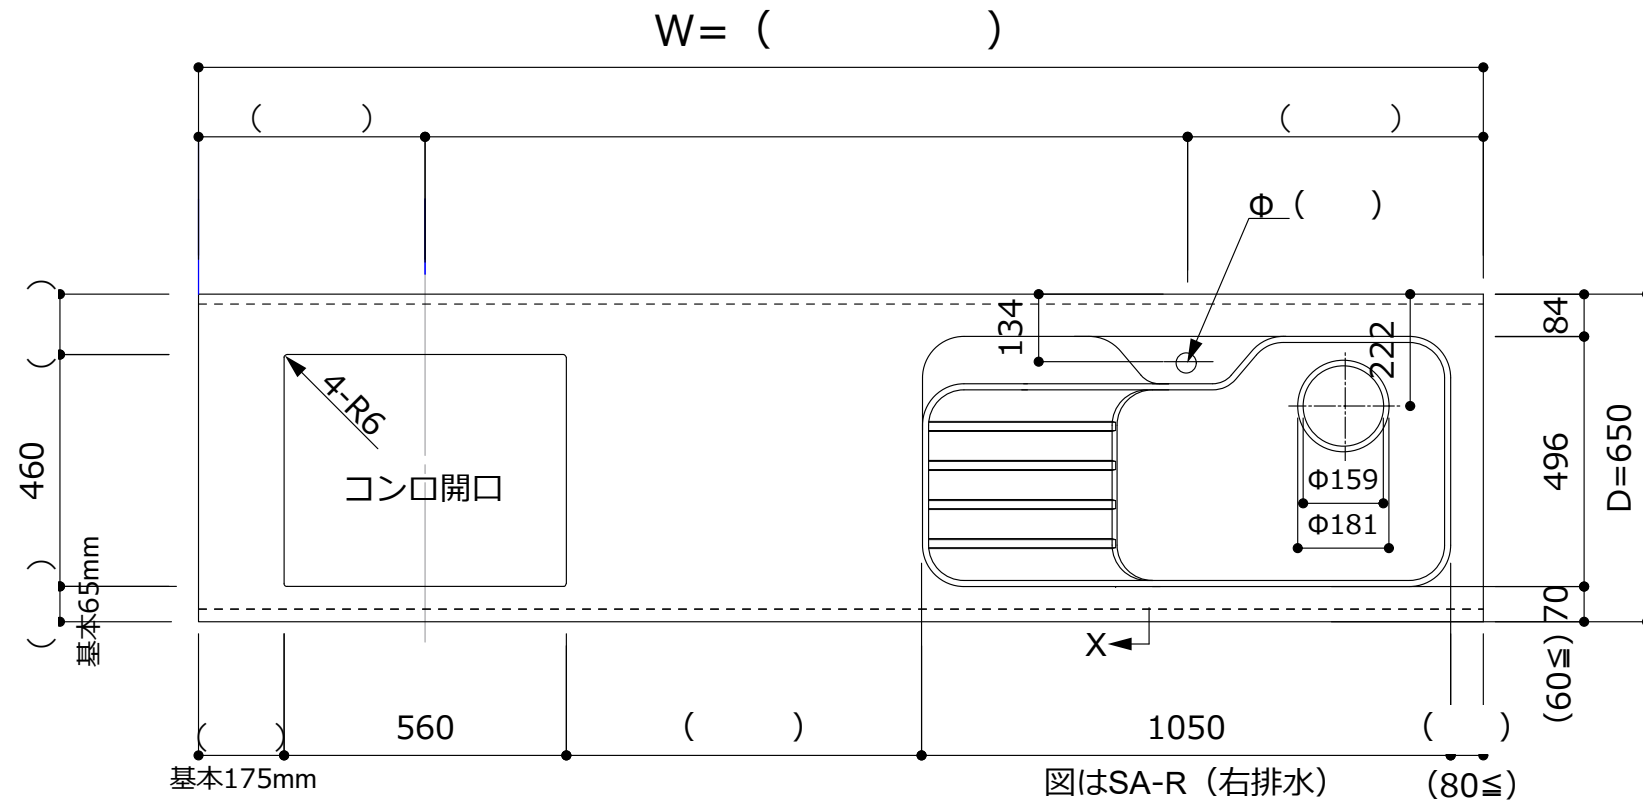

図はSA-R (右排水) (80≦)

奥行D=1000mm対応可 (最大1400mm)  
間口W・奥行D・前垂れ形状・シンクなど組合せにより一部指定内容の変更が必要な場合があります。排水口位置はシンク図をご確認ください。

バックガード		前下り (前垂れ) 形状				バックガード		※印 必須項目	
<input type="checkbox"/> 角タイプ	<input type="checkbox"/> テーパータイプ	<input type="checkbox"/> 角タイプ (標準)	<input type="checkbox"/> 角タイプ (水返し)	<input type="checkbox"/> Rタイプ1	<input type="checkbox"/> Rタイプ2	<input type="checkbox"/> 有	<input type="checkbox"/> 無	※注文主	
						バックガードなしの場合は 木口折下化粧加工とします。		※物件名	様邸
10~ 20 ( )	10~ 5 20 ( )	40 ( )	40 ( )	1/4R	1/2R	サイド		材質	SUS304
		H40 (標準) 11mm~製作可	H40 (標準) 11mm~製作可			溶接		※仕様 板厚	選択 仕様 板厚
				40 10	40 15	裏貼り		t18合板全面接着貼	HL:ヘアライン t 1.0
X-X' 断面図		X-X' 断面図				リブ (水返し)		選択 加工	VA:パイプレーション t 1.0
						なし (標準)		全周	エンボス (D=650以下) t 0.8 (0.7)
D= ( )		D= ( )				※配送先 〒		サイズ、形状により板厚が1.2mm等 変更になる場合がございます。	
		お願いとご注意				※ご担当名 荷受人様 携帯NO		品番 品名	
シンク制振材貼		※( )内寸法は任意寸法です。ご指示下さい。 ※給水栓穴開け加工有無、位置、穴径寸法をご指示下さい。 ※前下り (前垂れ) 形状を2タイプよりお選び下さい。 ※ ※コンロ開口はご使用される機種によって開口寸法や四隅R寸法が異なる場合があります。機種をご確認の上、開口寸法などのご指示をお願いします。				サイド (木口・背面) 断面		GQ-( )× SA-R -FS-R	
t18合板 (接着貼り)		その他設計製作ガイドラインをご参照ください。				折下げ		( )=W:間口	
奥行D対応~1000mm (最大1400mm)						折下げ+折上げ		※シンク位置・サイズなど指定条件により異なります。	
						<input type="checkbox"/> 標準木口化粧		<input type="checkbox"/> 前カブセ木口化粧	
						承認印		承認年月日	
								H . .	
						E:kitchen			