


図は右シンクです。 シンク位置 右 左

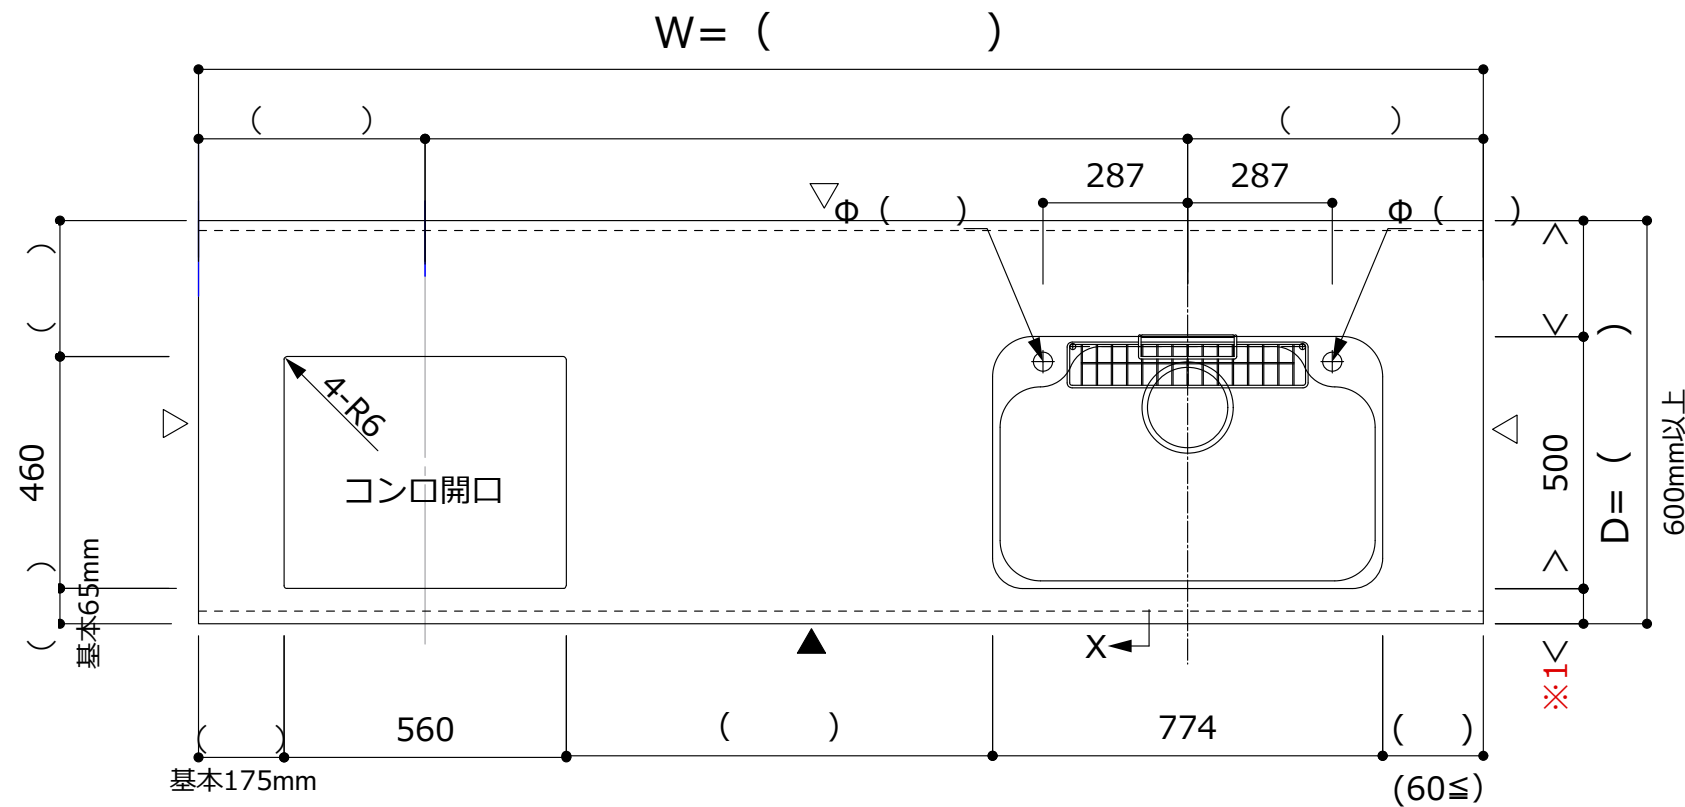

奥行D=1000mm対応可(最大1400mm) ※1: 45mm以上(ただし) 3mmリップ水返し有の場合60mm以上
間口W・奥行D・前垂れ形状・シンクなど組合せにより一部指定内容の変更が必要な場合があります。排水口位置はシンク図をご確認ください。

専用アクセサリ(選択仕様)		※印 必須項目	
<input type="checkbox"/> 水切りカゴ	<input type="checkbox"/> 水切りネット※	※注文主	
<input type="checkbox"/> まな板※	<input type="checkbox"/> まな板立付洗剤カゴ※	※物件名	様邸
排水部品(選択仕様)		材質	SUS304
<input type="checkbox"/> SBK: 浅型下引	<input type="checkbox"/> KIT: 薄型横引	※仕様板厚	選択 仕様 板厚
<input type="checkbox"/> EC: 浅型横引	<input type="checkbox"/> KIT(SUS): 薄型下引		HL:ヘアライン t 1.0
<input type="checkbox"/> DK: SUS排水一体用専用部品			VA:パイプレーション t 1.0
			エンボス(D=650以下) t 0.8 (0.7)
		品番品名	GQ-()× IB-K -FS-R ()=W:間口
		※シンク品番	[IB-K]
		制振材(静音)	FSあり:加工済
		水栓穴	穴径(Φ) X()箇所
		前垂形状	

バックガード		前下り(前垂れ)形状				バックガード	<input type="checkbox"/> 有 <input type="checkbox"/> 無
<input type="checkbox"/> 角タイプ	<input type="checkbox"/> テーパータイプ	<input type="checkbox"/> 角タイプ(標準)	<input type="checkbox"/> 角タイプ(水返し)	<input type="checkbox"/> Rタイプ1	<input type="checkbox"/> Rタイプ2		バックガードなしの場合は木口折下化粧加工とします。
10~20 ()	10~5 20 ()	() 45mm以上	() 60mm以上	1/4R	1/2R	サイド	溶接
						裏貼り	t18合板全面接着貼
		H40 (標準) 11mm~製作可	H40 (標準) 11mm~製作可	H35mm~	H40mm固定	リップ(水返し)	選択 加工 なし(標準) 全周

X-X' 断面図		お願いとご注意		サイド(木口・背面)断面		※配送先 〒
		※()内寸法は任意寸法です。ご指示下さい。 ※給水栓穴開け加工有無、位置、穴径寸法をご指示下さい。 ※前下り(前垂れ)形状を2タイプよりお選び下さい。 ※ ※コン口開口はご使用される機種によって開口寸法や四隅R寸法が異なる場合があります。機種をご確認の上、開口寸法などのご指示をお願いします。 その他設計製作ガイドラインをご参照ください。		折下げ 折下げ+折上げ シンク位置・サイズなど指定条件により異なります。 <input type="checkbox"/> 標準木口化粧 <input type="checkbox"/> 前カブセ木口化粧		※ご担当名 荷受人様 携帯NO 承認印 承認年月日 H . .
				E:kitchen		